


KONCEPCJA ZAGOSPODAROWANIA TERENU

Przy ul. Leśnej działki nr 329/5, 329/3, 328/6 obręb 20

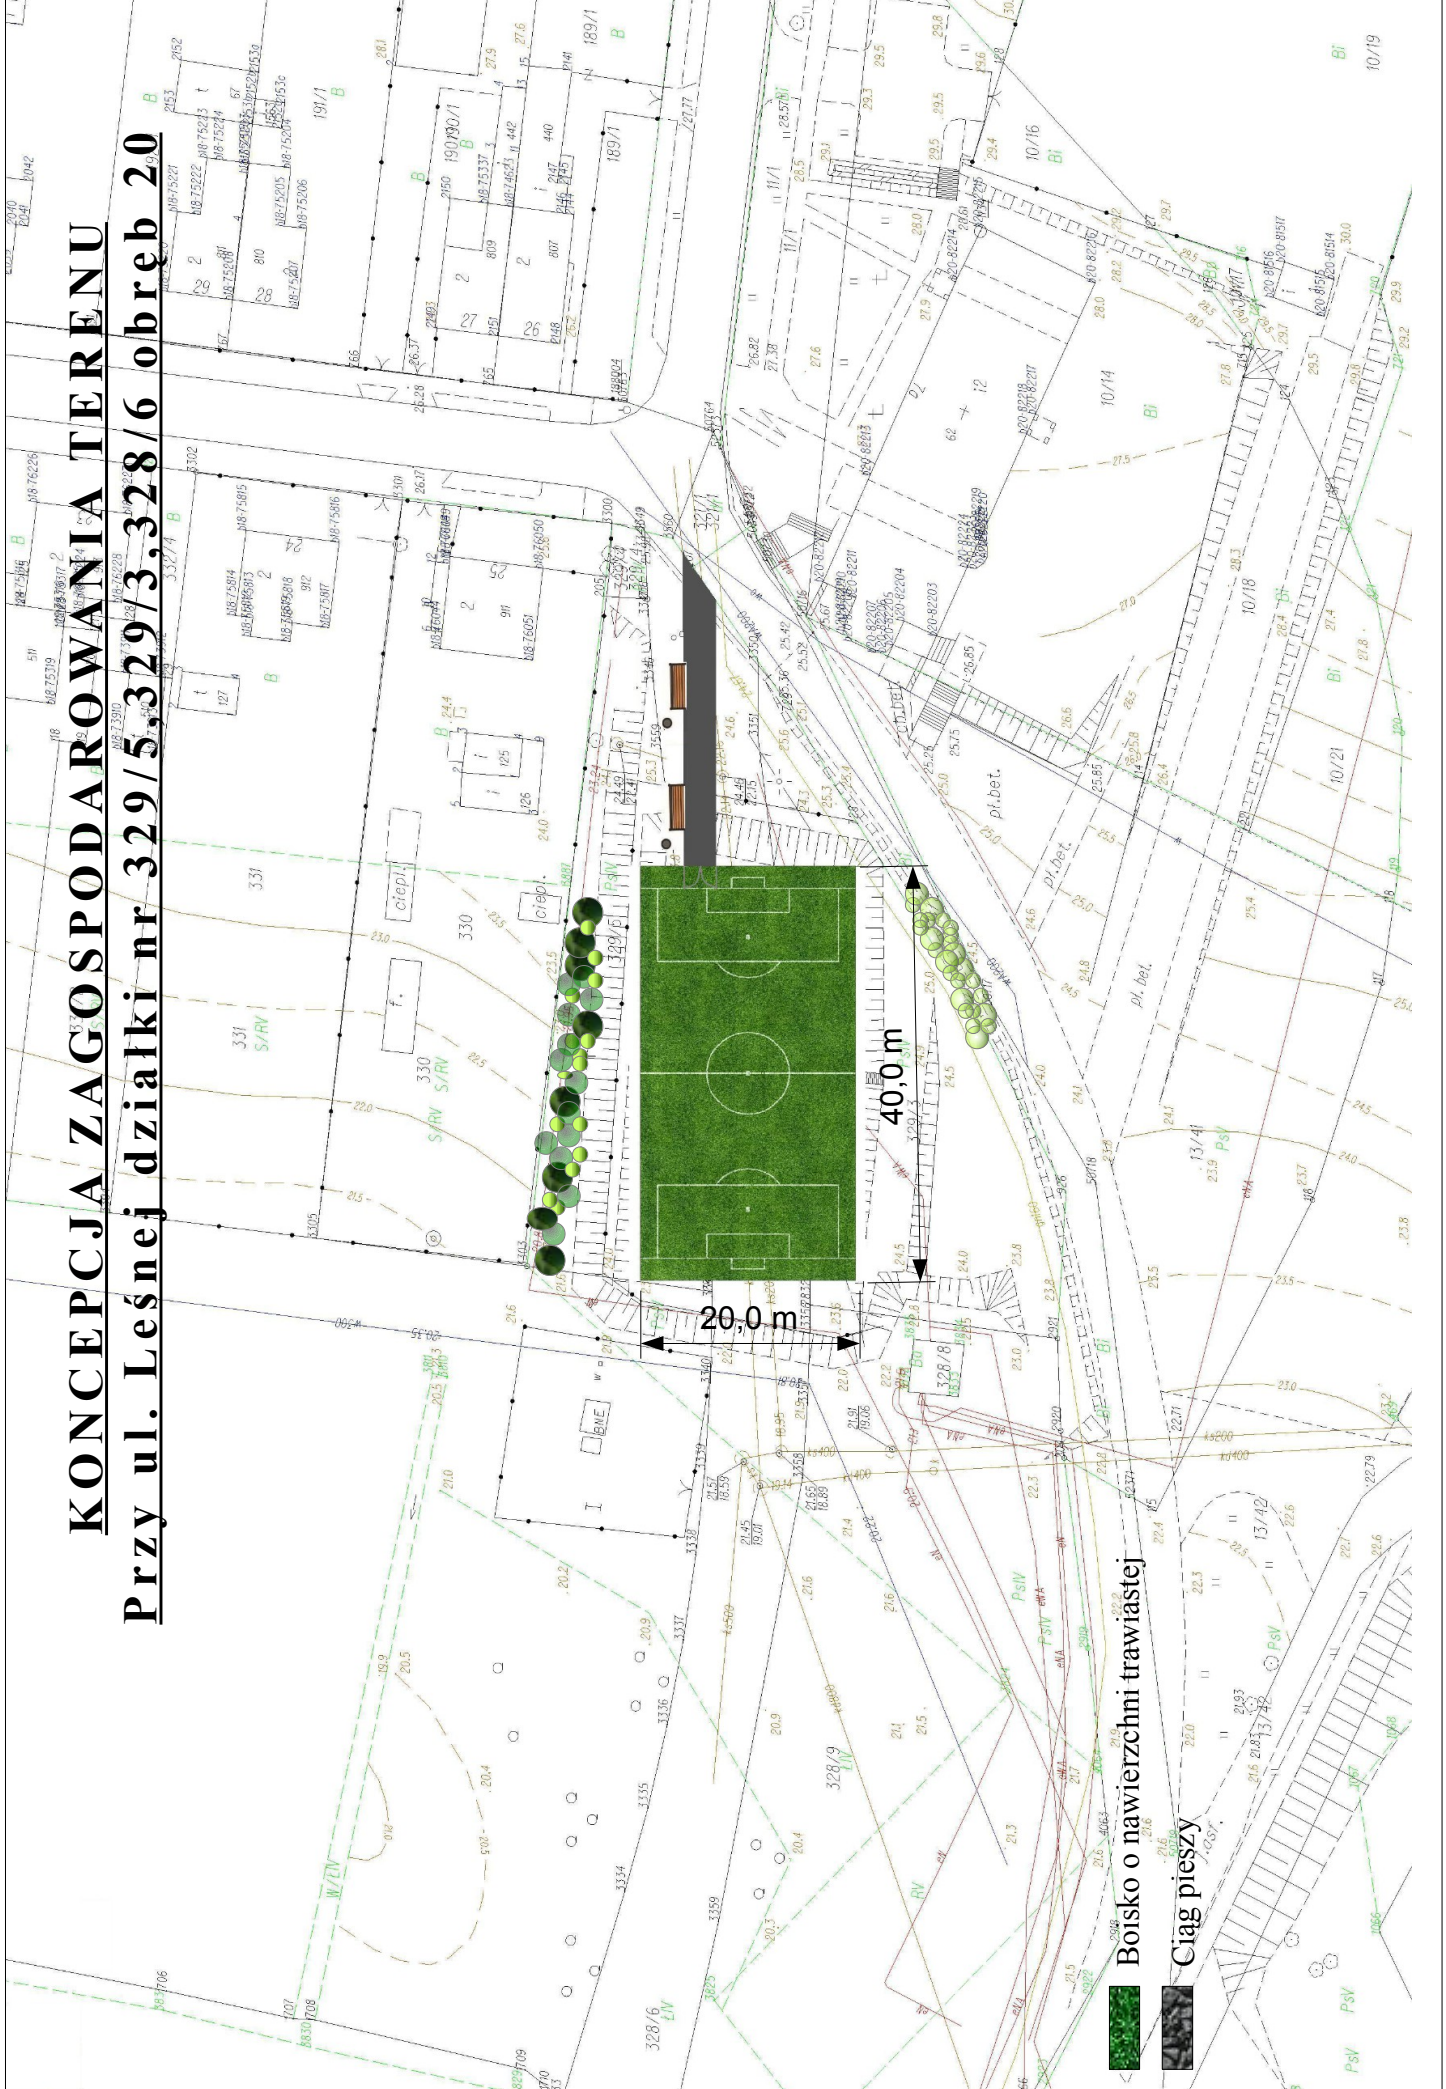

Boisko o nawierzchni trawiastej

Ciąg piaskowy

